

PROT. F121 DEL 6/7/2021

COMUNE DI VILLANOVA MONDOVI	
PRATICA n°	
130	6 LUG 2021
PROVINCIA DI CUNEO	

Non Motivato come richiesto
ha solo con DSC

Al Sindaco del
Comune di Villanova Mondovì
Via A. Orsi n°8
12089 Villanova Mondovì (CN)
villanova.mondovi@cert.ruparpiemonte.it

**RICHIESTA DI VARIANTE AL PIANO REGOLATORE
PER INSERIMENTO AREA IN AMBITO SOGGETTA A PIANO DI RECUPERO**

Il sottoscritto Briatore Giovanni [redacted] nato a [redacted] il [redacted],
residente in [redacted] [redacted] in qualità di Legale
rappresentante della Società Alpi Energie S.R.L. P.IVA [redacted] con sede legale in
[redacted]

CHIEDE

La variante al Piano Regolatore per inserimento dell'area di proprietà in ambito soggetta a Piano di Recupero con indicazione che le aree oggetto di cessione al Comune possano essere realizzate a scomputo.

Area di proprietà ricadente in ambito urbanistico R1 e descritta al catasto al foglio n° 31 mappali 765, 566, 571, 627, 573, 552, 1155, 828, il tutto come meglio evidenziato negli elaborati cartografici allegati.

Si allega:

- Estratto mappa catastale
- Estratti Prgc
- Individuazione area su foto aerea


Si chiede che eventuali comunicazioni siano mandate a Studio Rebaudengo in Mondovì


[redacted] e_mail: [redacted] pec:
[redacted]


Villanova Mondovì 06/072021

La proprietà

[redacted]

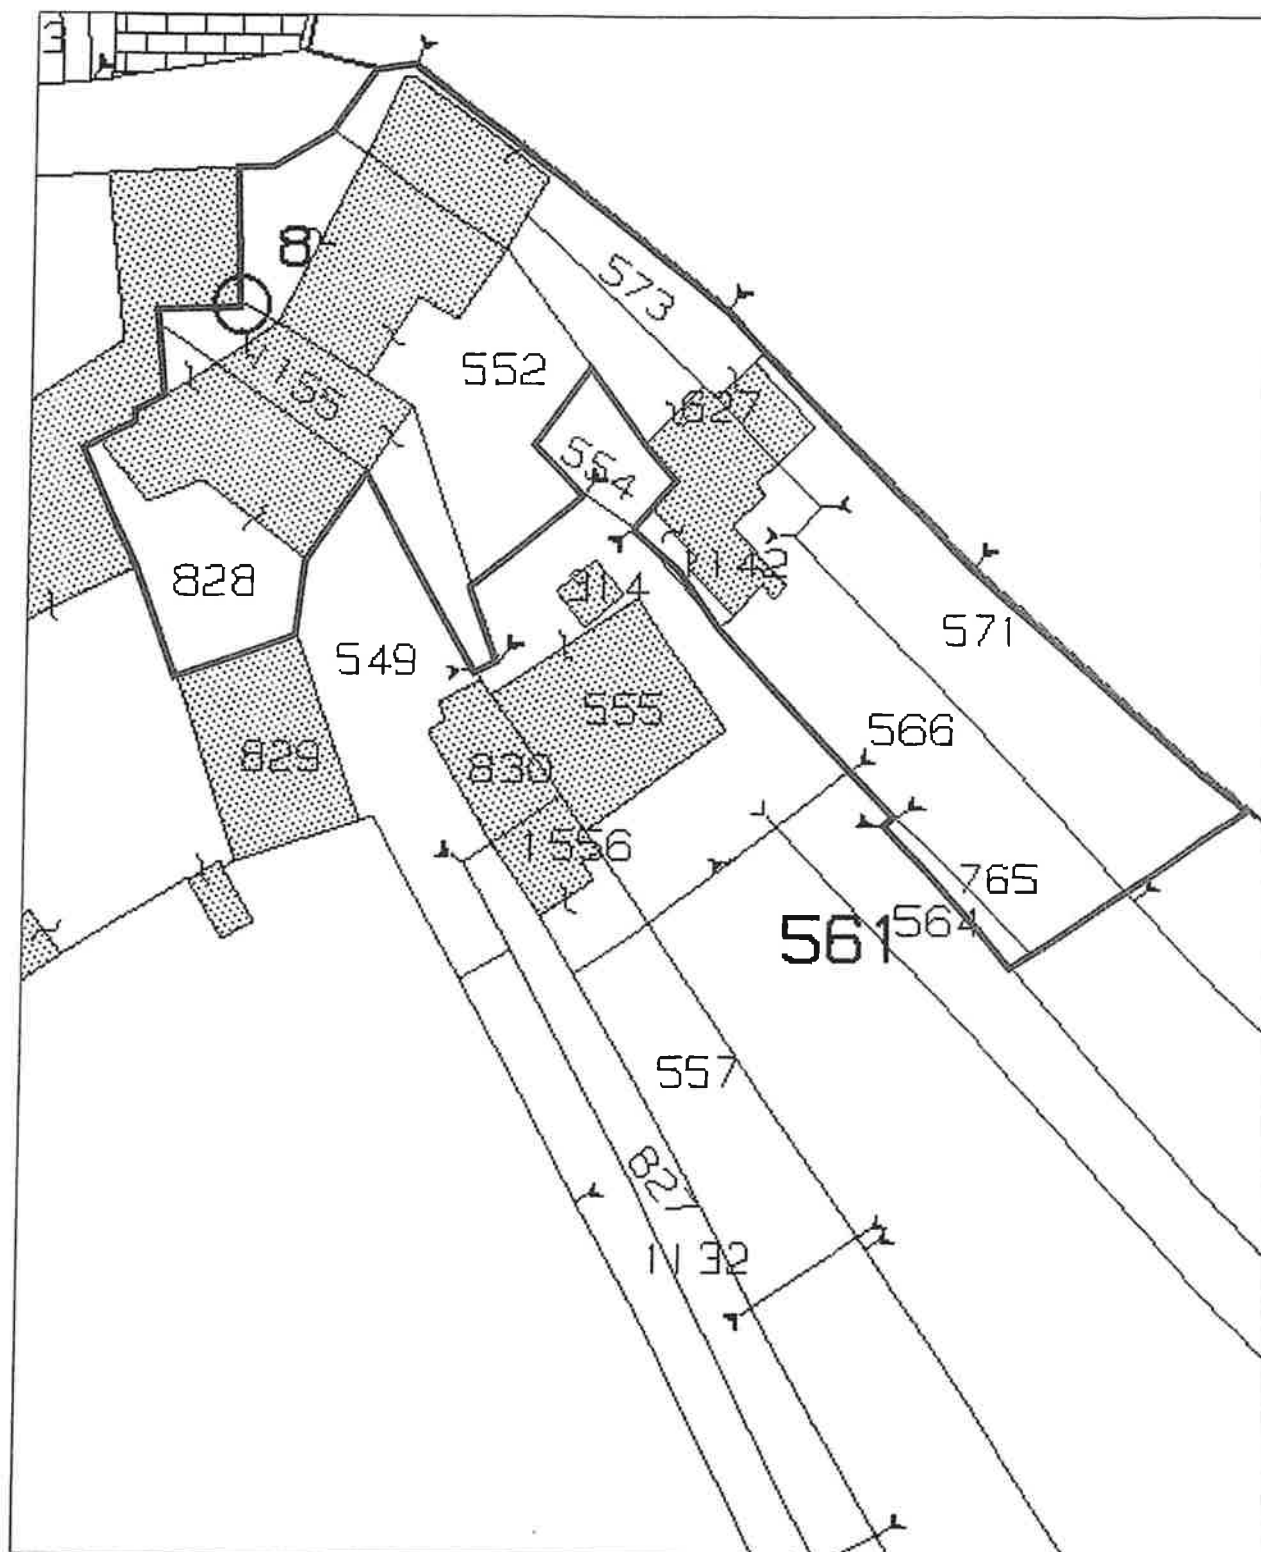

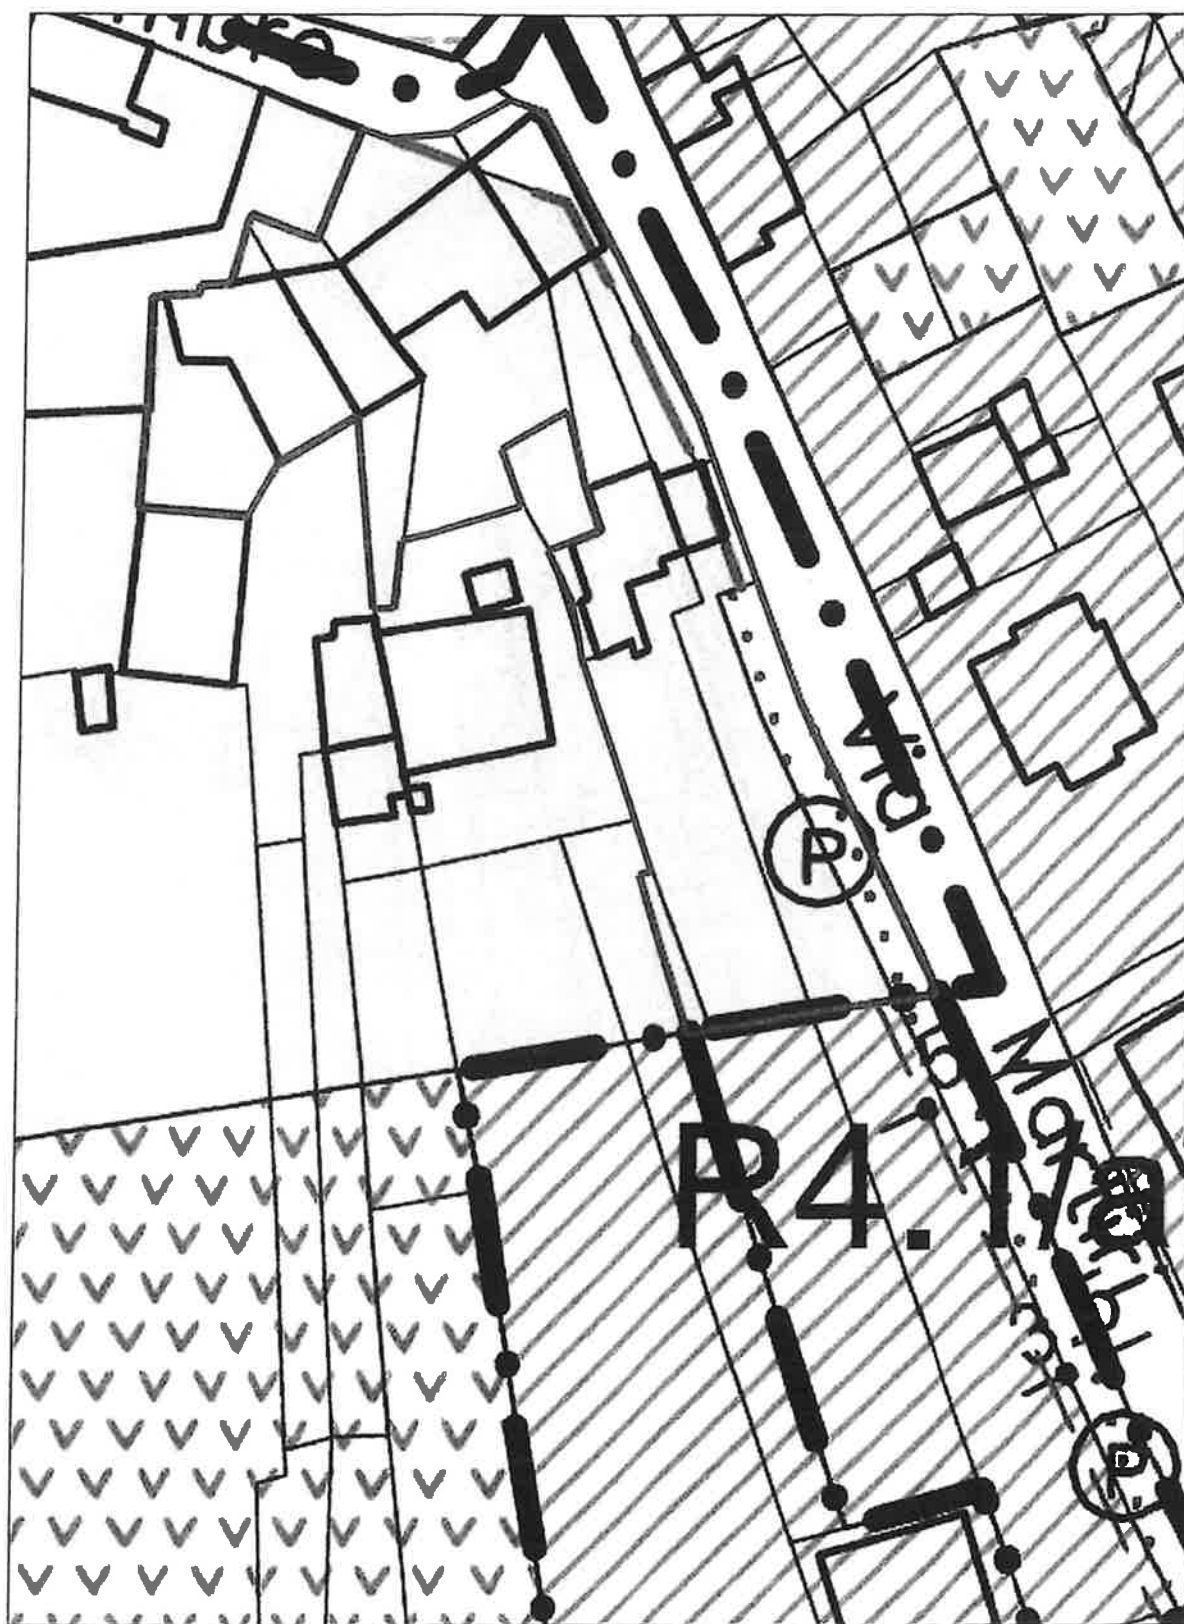

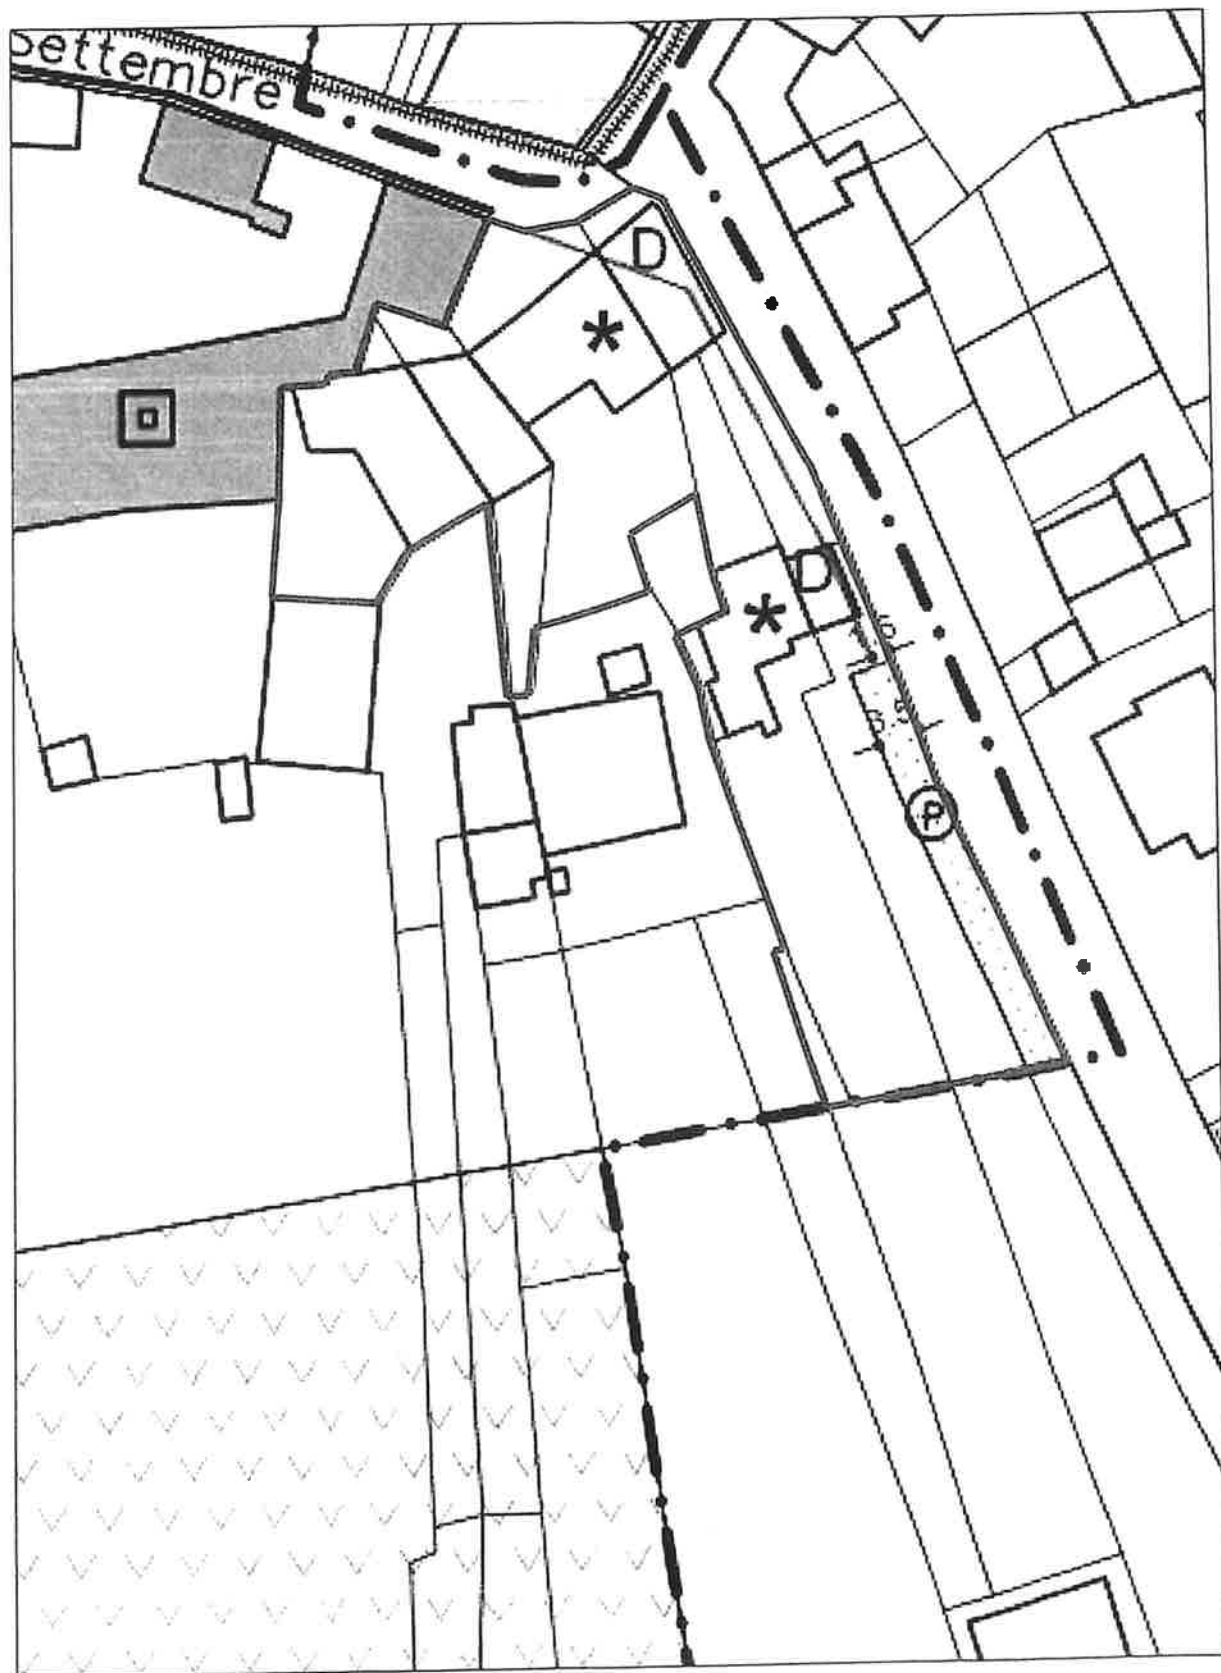

Comune di Villanova Mondovì - Foglio 31
Individuazione area su foto aerea

