

COMUNE DI VILLANOVA MONDOVI'	
PRATICA n°	
34	16 APR. 2014
- PROVINCIA di CUNEO -	

COMUNE DI VILLANOVA MONDOVI'	
16 APR 2014	
Prot. N. 3/32	
Cat. Cl. Fasc.	

All'attenzione del
FUNZIONARIO RESPONSABILE
UFFICIO TRIBUTI
COMUNE DI VILLANOVA MONDOVI'

e p.c.
 all' **UFFICIO TECNICO COMUNALE**

DICHIARAZIONI SOSTITUTIVE DI CERTIFICAZIONI
(Art.46 del D.P.R. 28/12/2000 n. 445)
- NON SOGGETTE AD AUTENTICAZIONE -

Il/La sottoscritto/a BOETI ANTONIA nato/a a Villanova Mondovì il 24/01/28
 e residente a VILLANOVA MONDOVI' IN V. BONELLI 2A

proprietario/a del terreno identificato come segue:

F. 14 N. 173 SUB. _____ superficie mq. _____ sito in VIA D. BONELLI 2

F. 14 N. 215 SUB. _____ superficie mq. _____ sito in VIA D. BONELLI 2

F. 14 N. 216 VIA D. BONELLI 2

ammonito sulle responsabilità penali sancite dall'art. 76 del D.P.R. 28/12/2000 n.445; in caso di dichiarazione mendace o di esibizione di atto falso o contenente dati non rispondenti a verità ed a conoscenza del fatto che decade dai benefici eventualmente conseguiti al provvedimento emanato sulla base della/e dichiarazione/i non veritiera/e (art.75 del D.P.R. 28/12/2000 n.445), sotto la sua personale responsabilità :

DICHIARA

che tale area costituisce pertinenza di fabbricato già destinato a residenza e pertanto risulta stabilmente asservita a servizio dell'immobile principale;

di essere consapevole che l'area sopra specificata in epoca successiva **NON POTRA' ESSERE UTILIZZATA A SCOPO EDIFICATORIO** e richiede altresì, in occasione della prima variante al P.R.G., qualora urbanisticamente accoglibile, lo **STRALCIO DA AREA EDIFICABILE**.

Villanova Mondovì,

Allega fotocopia documento di identità


COMUNE DI VILLANOVA MONDOVI'	
PRATICA n°	
- PROVINCIA di CUNEO -	

IL DICHIARANTE
 (firma leggibile)

Boetti Antonia

PLANIMETRIA

FOGLIO:
MAPPALI:

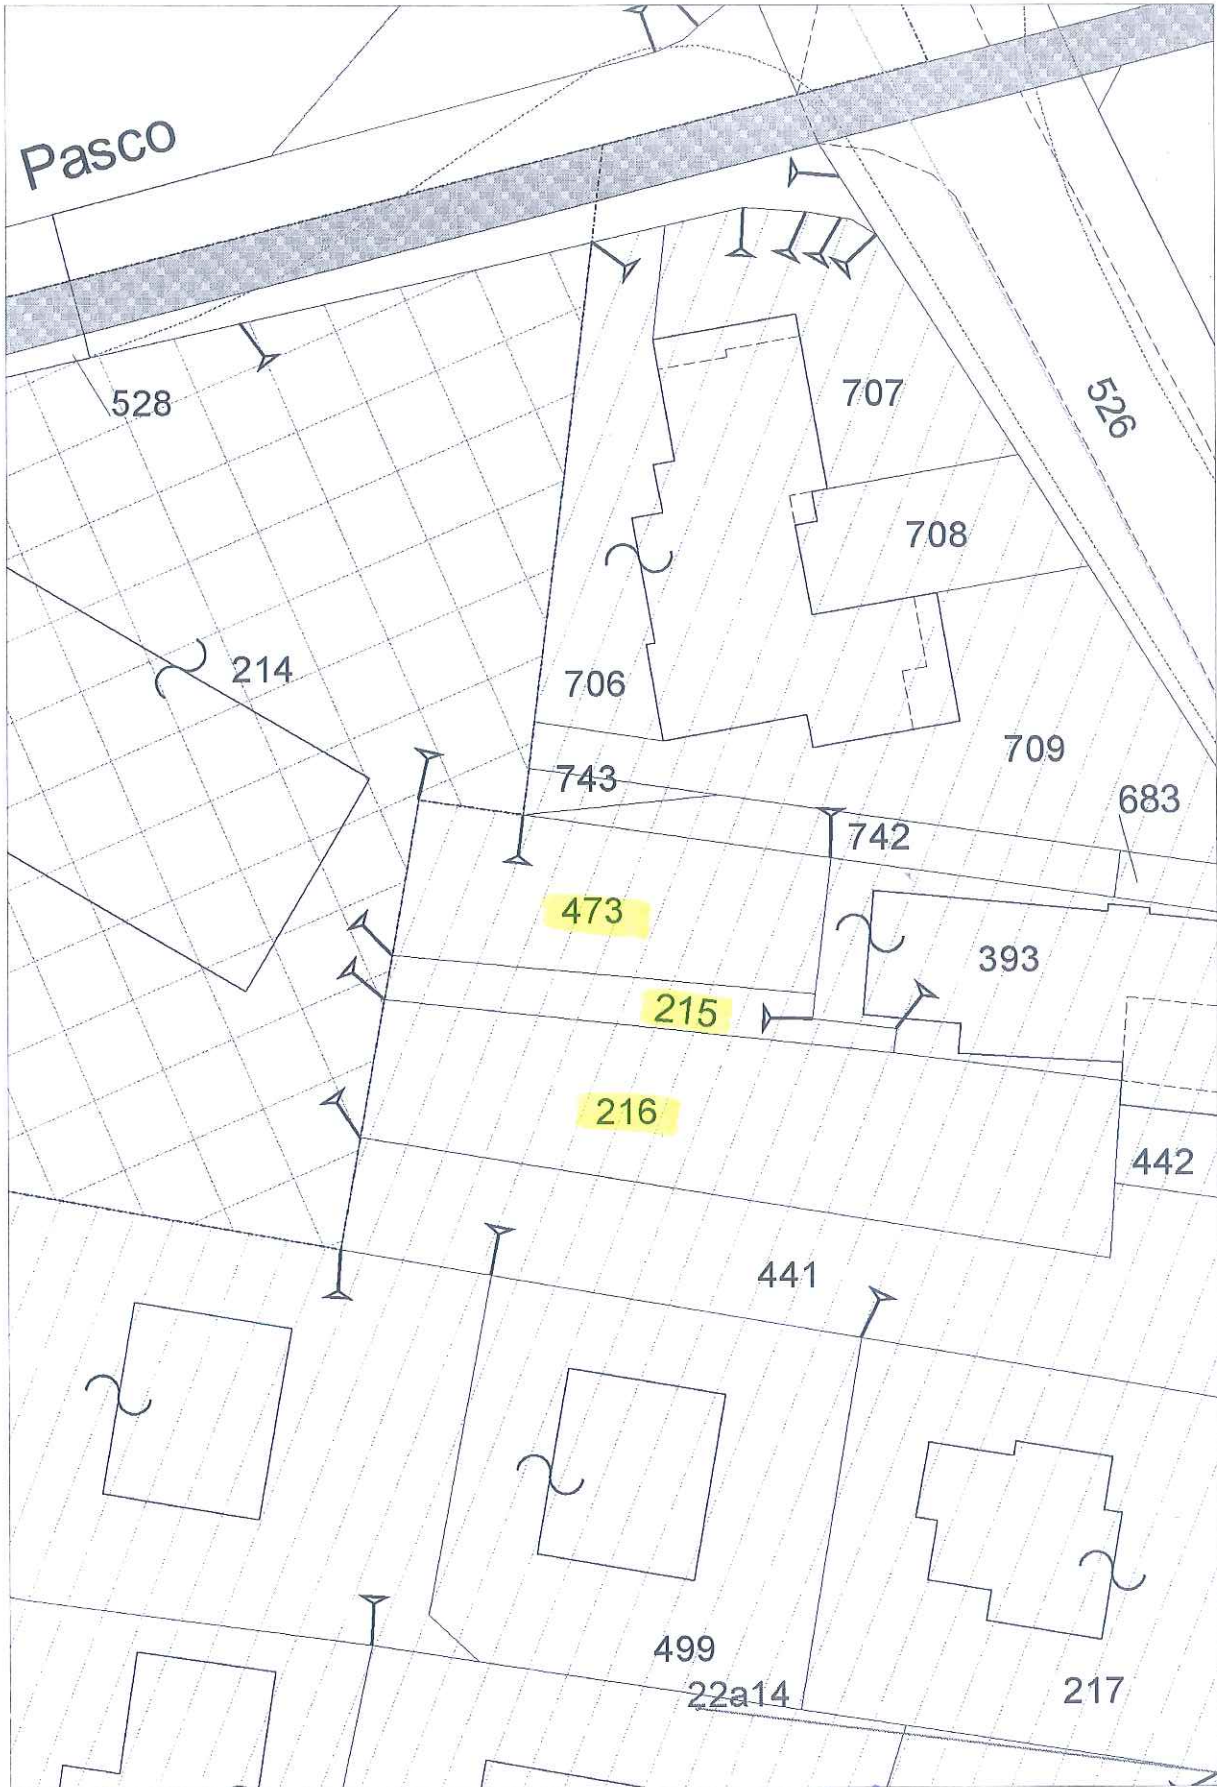

TOT SUP. 880 x 0,70 = 616