

COMUNE DI
VILLANOVA MONDOVI
26 MAG 2014
Prot. N. 4995
Cat. Cl. Fasc.



COMUNE DI VILLANOVA MONDOVI
PRATICA n°
49 26 MAG 2014
- PROVINCIA di CUNEO -

ISTANZA DI VARIANTE AL PIANO REGOLATORE GENERALE
Al Sindaco del Comune di Villanova Mondovì

DATI ANAGRAFICI DEL
RICHIEDENTE

Il/La sottoscritto/a FENOGLIO LUCIA MARIA
Nome, cognome e in caso di Società o Azienda indicare la carica rivestita (Titolare, Legale Rappresentante, Amministratore, Presidente, ecc.)
Nato a VILLANOVA MONDOVI il 02/05/1954
Codice Fiscale o P. IVA FNGLMR54E62L9740
Residente in VILLANOVA MONDOVI Prov. CN C.A.P. 12089
Via ROSA n. 31
n. tel. 0174 699766 n. fax _____ cell. _____
e-mail: info@silvil.it
Ditta _____
Codice Fiscale o P.IVA _____
Sede legale in _____ Prov. _____ C.A.P. _____
Via _____ n. _____
in qualità di COMPROPRIETARIA
Indicare il titolo abilitativo (proprietario, comproprietario, usufruttuario, comodatario, affittuario ecc.)

(Barrare se ci sono altri eventuali richiedenti che dovranno essere indicati nelle pagine seguenti)

DATI RELATIVI
ALL'IMMOBILE

Via ROCCAFORTE n. _____
Catasto Terreni - Foglio 32 Mappale/i 452
Catasto Fabbricati - Foglio _____ Mappale/i _____ Sub. _____
P.R.G.C. vigente/adottato - Zona Urbanistica RS.15

RIVOLGE ISTANZA DI VARIANTE AL PIANO REGOLATORE GENERALE

Per (descrivere motivazione e proposte di modifica)

OTTENERE L'INSERIMENTO NELL' AMBITO EDIFICABILE
RS.15, DELL' INTERO MAPPALE n° 452

DICHIARA

1. che il lotto è dotato delle seguenti urbanizzazioni: STRADE - FOGNATURE - EN. ELETTRICA

2. Di essere a conoscenza della Legge 31/12/1996 n. 675 sulla tutela della privacy e che i dati trasmessi sono trattati in banche cartacee ed informatiche.

3. Di essere edotti che la carenza documentale di seguito elencata costituisce motivo di improcedibilità della presente istanza.

SI IMPEGNA,

inoltre, nel caso in cui la presente istanza venisse accolta, a rimborsare al Comune quota parte delle spese tecniche sostenute per la redazione della variante al PRG, come stabilito con Deliberazione della Giunta Comunale n.119 del 15/04/2010, entro l'approvazione del progetto definitivo di Variante da parte del Consiglio Comunale.


Si allega alla presente la seguente documentazione:


- Ricevuta di versamento di € 100,00 relativamente ai diritti di istruttoria, da effettuarsi presso la tesoreria comunale sportello UBI Banca di Via Roma;
- Relazione illustrativa;
- Documentazione fotografica;
- N. 1 estratti planimetrici in scala 1:1000 della zona di interesse;
- N. 1 estratti planimetrici in scala ____ del PRG;
- Copia del titolo di proprietà;
- Eventuali progetti;
- Altro (specificare) AUTOCERTIFICAZIONE AI SENSI DPR 445/2000.

Distinti saluti.

Villanova Mondovì, 23/5/2014

Il/la Richiedente/i

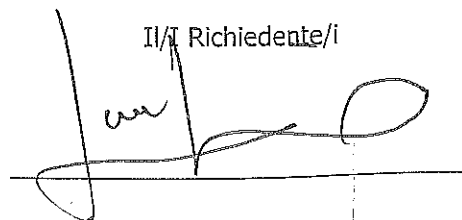

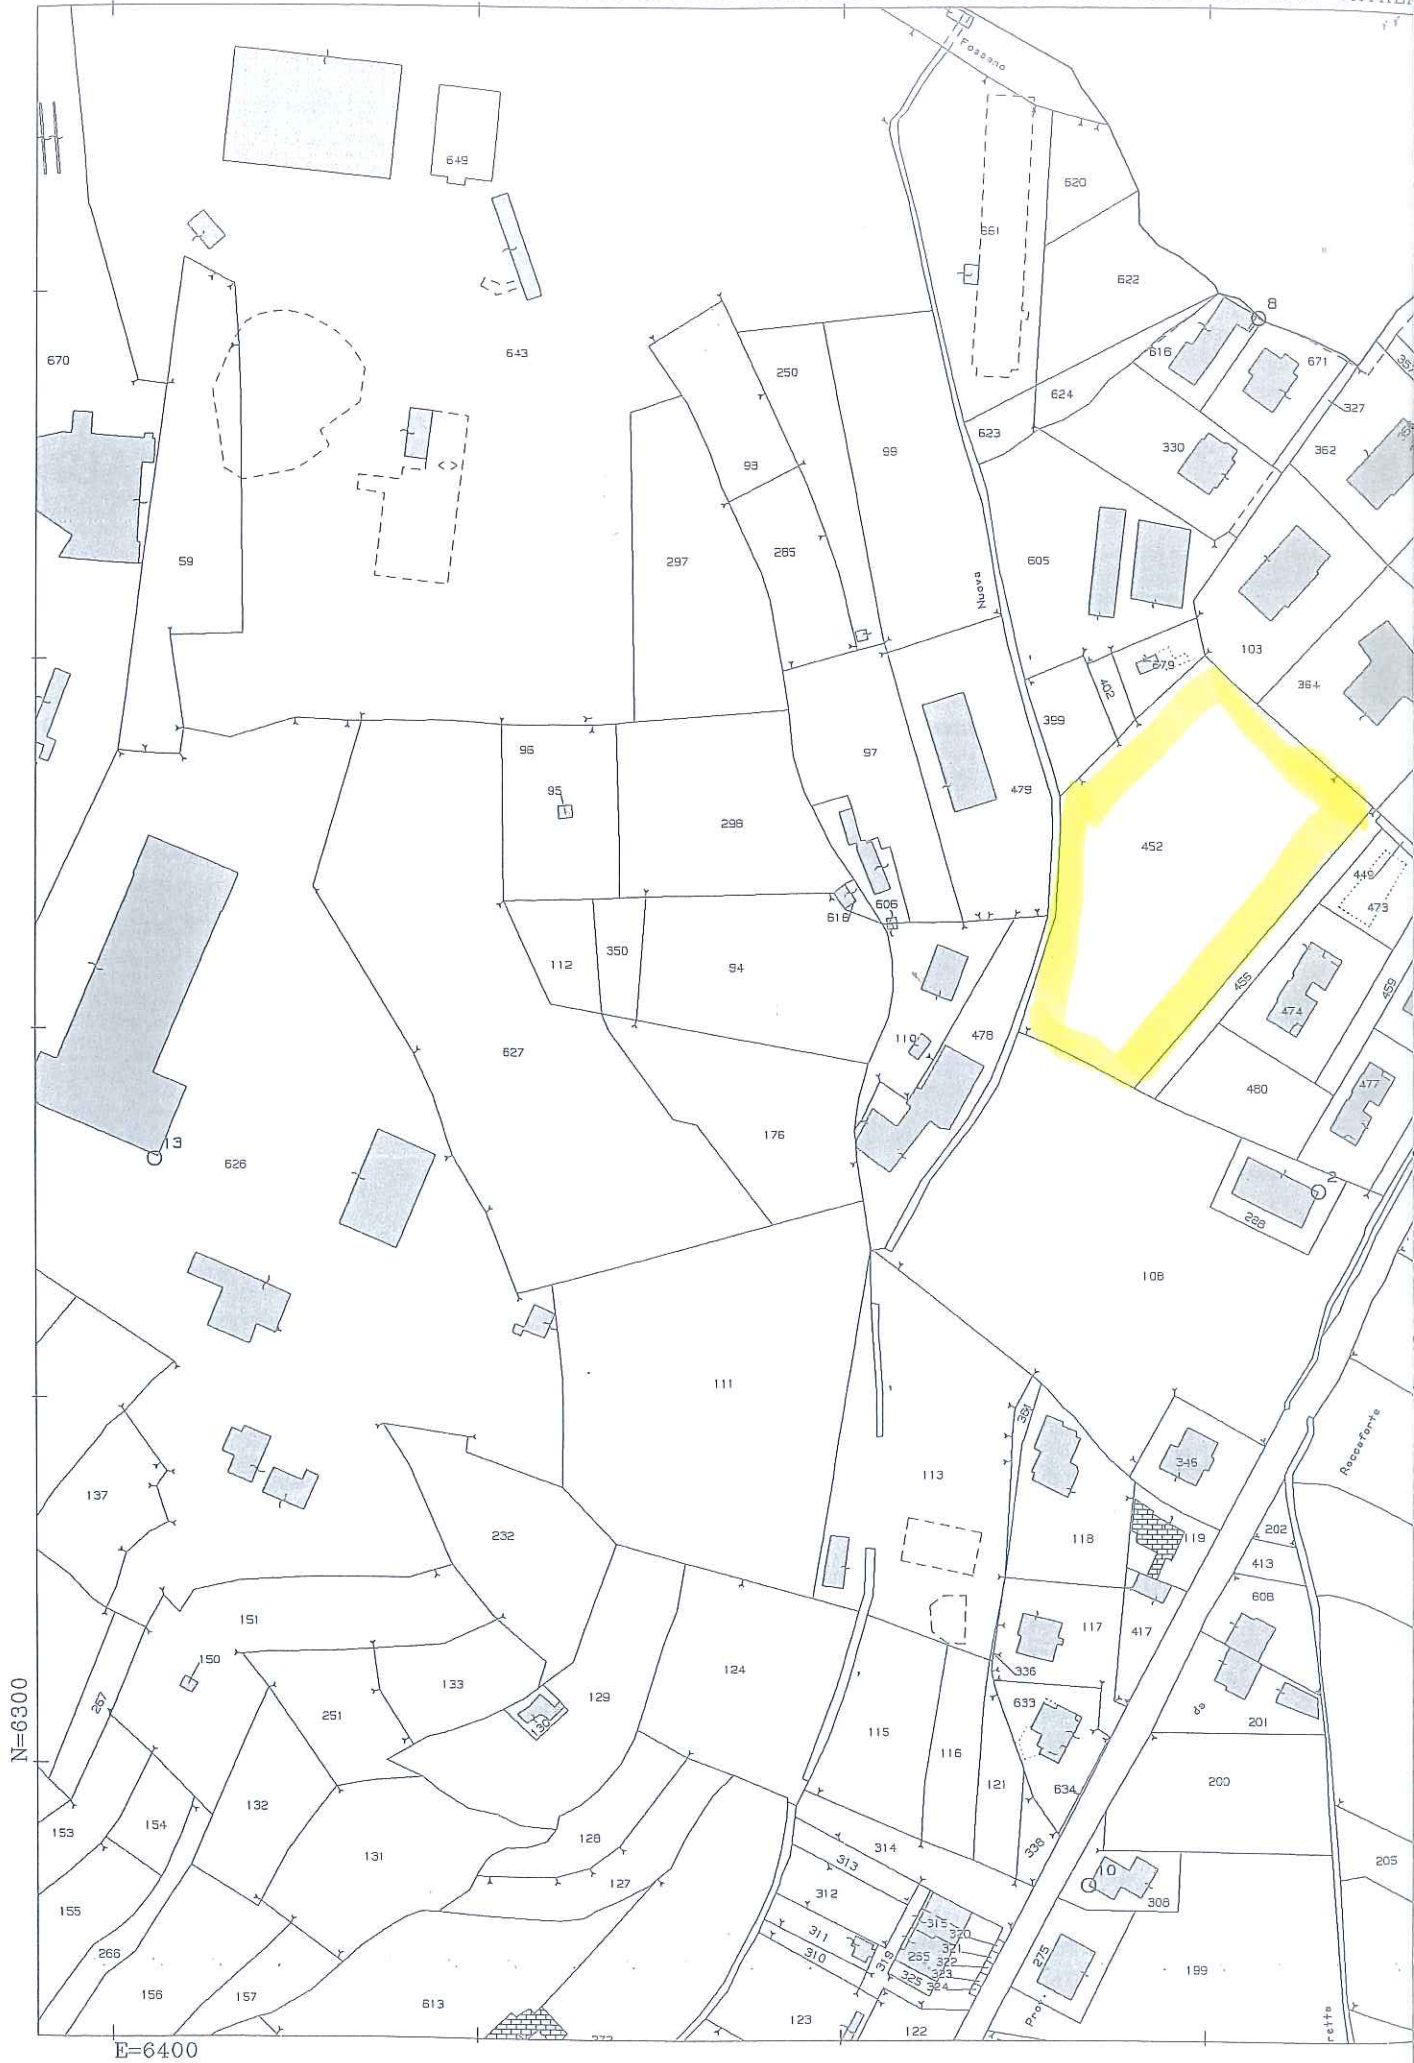

N=6300

E=6400