
COMUNE DI VILLANOVA MONDOVI'
 Provincia di Cuneo

Timbro Ufficio Urbanistica ed Edilizia Privata

COMUNE DI VILLANOVA MONDOVI'	
PRATICA n°	
69	
- PROVINCIA DI CUNEO -	

Timbro Ufficio Protocollo

COMUNE DI VILLANOVA MONDOVI'

27 FEB 2015

Prot. N. 1689

Cat. Cl. Fasc.

AL SINDACO
 DEL COMUNE DI VILLANOVA MONDOVI'

ISTANZA DI VARIANTE AL PIANO REGOLATORE GENERALE

DATI ANAGRAFICI DEL
 RICHIEDENTE

Il/La sottoscritto/a Michelangelo (nome) Bruno (cognome)
Nome, cognome e in caso di Società o Azienda indicare la carica rivestita (Titolare, Legale Rappresentante, Amministratore, Presidente, ecc.)

Nato a Villanova Mondovì il 18/12/1959

Codice Fiscale o P. IVA BRNMHL59T18L974Z

Residente in Villanova Mondovì Prov. CN C.A.P. 12089

Via Monte Calvario n. 16

n. tel. _____ n. fax _____ cell. _____

e-mail: _____

Ditta _____

Codice Fiscale o P.IVA _____

Sede legale in _____ Prov. _____ C.A.P. _____

Via _____ n. _____

- (Barrare se ci sono altri eventuali richiedenti che dovranno essere indicati nelle pagine seguenti)

DATI RELATIVI
 ALL'IMMOBILE

Via NOCE E VIA MONTE CALVARIO n. _____

Catasto Terreni - Foglio 34 Mappale/i 67, 68

Catasto Fabbricati - Foglio _____ Mappale/i _____ Sub. _____

P.R.G.C. vigente/adottato - Zona Urbanistica Aree per attrezzature e servizi pubblici di livello comunale (S.P.)

RIVOLGE ISTANZA DI VARIANTE AL PIANO REGOLATORE GENERALE

Per (descrivere motivazione e proposte di modifica) CAMBIAMENTO DI AMBITO DA S.P. AD E1

DICHIARA

1. che il lotto è dotato delle seguenti urbanizzazioni: STRADA DI ACCESSO

2. Di essere a conoscenza della Legge 31/12/1996 n. 675 sulla tutela della privacy e che i dati trasmessi sono trattati in banche cartacee ed informatiche.

3. Di essere edotti che la carenza documentale di seguito elencata costituisce motivo di improcedibilità della presente istanza.

SI IMPEGNA,

inoltre, nel caso in cui la presente istanza venisse accolta, a rimborsare al Comune quota parte delle spese tecniche sostenute per la redazione della variante al PRG, come stabilito con Deliberazione della Giunta Comunale n.119 del 15/04/2010, entro l'approvazione del progetto definitivo di Variante da parte del Consiglio Comunale.


Si allega alla presente la seguente documentazione:

- Ricevuta di versamento di € 100,00 relativamente ai diritti di istruttoria, da effettuarsi presso la tesoreria comunale sportello UBI Banca di Via Roma;
- Relazione illustrativa;
- Documentazione fotografica;
- N. 1 estratti planimetrici in scala 1:1000 della zona di interesse;
- N. 1 estratti planimetrici in scala 1:1000 del PRG;
- Copia del titolo di proprietà;
- Eventuali progetti;
- Altro (*specificare*) _____.

Distinti saluti.

Villanova Mondovì, 26/01/15

I/I Richiedente/i

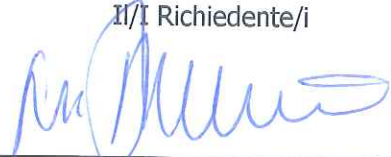

Bruno Meriangele

EVENTUALI ALTRI RICHIEDENTI

DATI ANAGRAFICI DEL
RICHIEDENTE

Il/La sottoscritto/a Bruno Maria Angela
Nome, cognome e in caso di Società o Azienda indicare la carica rivestita (Titolare, Legale Rappresentante, Amministratore, Presidente, ecc.)

Nato a Villanova Mondovì il 03/05/1946

Codice Fiscale o P. IVA _____

Residente in Beinette Prov. CN C.A.P. 12081

Via Circonvallazione _____ n. 39

n. tel. _____ n. fax _____ cell. _____

e-mail: _____

in qualità di Comproprietaria

indicare il titolo abilitativo (proprietario, comproprietario, usufruttuario, comodatario, affittuario ecc.)

DATI ANAGRAFICI DEL
RICHIEDENTE

Il/La sottoscritto/a _____
Nome, cognome e in caso di Società o Azienda indicare la carica rivestita (Titolare, Legale Rappresentante, Amministratore, Presidente, ecc.)

Nato a _____ il _____

Codice Fiscale o P. IVA _____

Residente in _____ Prov. _____ C.A.P. _____

Via _____ n. _____

n. tel. _____ n. fax _____ cell. _____

e-mail: _____

in qualità di _____

indicare il titolo abilitativo (proprietario, comproprietario, usufruttuario, comodatario, affittuario ecc.)

DATI ANAGRAFICI DEL
RICHIEDENTE

Il/La sottoscritto/a _____
Nome, cognome e in caso di Società o Azienda indicare la carica rivestita (Titolare, Legale Rappresentante, Amministratore, Presidente, ecc.)

Nato a _____ il _____

Codice Fiscale o P. IVA _____

Residente in _____ Prov. _____ C.A.P. _____

Via _____ n. _____

n. tel. _____ n. fax _____ cell. _____

e-mail: _____

in qualità di _____

indicare il titolo abilitativo (proprietario, comproprietario, usufruttuario, comodatario, affittuario ecc.)

DATI ANAGRAFICI DEL
RICHIEDENTE

Il/La sottoscritto/a _____
Nome, cognome e in caso di Società o Azienda indicare la carica rivestita (Titolare, Legale Rappresentante, Amministratore, Presidente, ecc.)

Nato a _____ il _____

Codice Fiscale o P. IVA _____

Residente in _____ Prov. _____ C.A.P. _____


Via _____ n. _____

n. tel. _____ n. fax _____ cell. _____


e-mail: _____

in qualità di _____

indicare il titolo abilitativo (proprietario, comproprietario, usufruttuario, comodatario, affittuario ecc.)

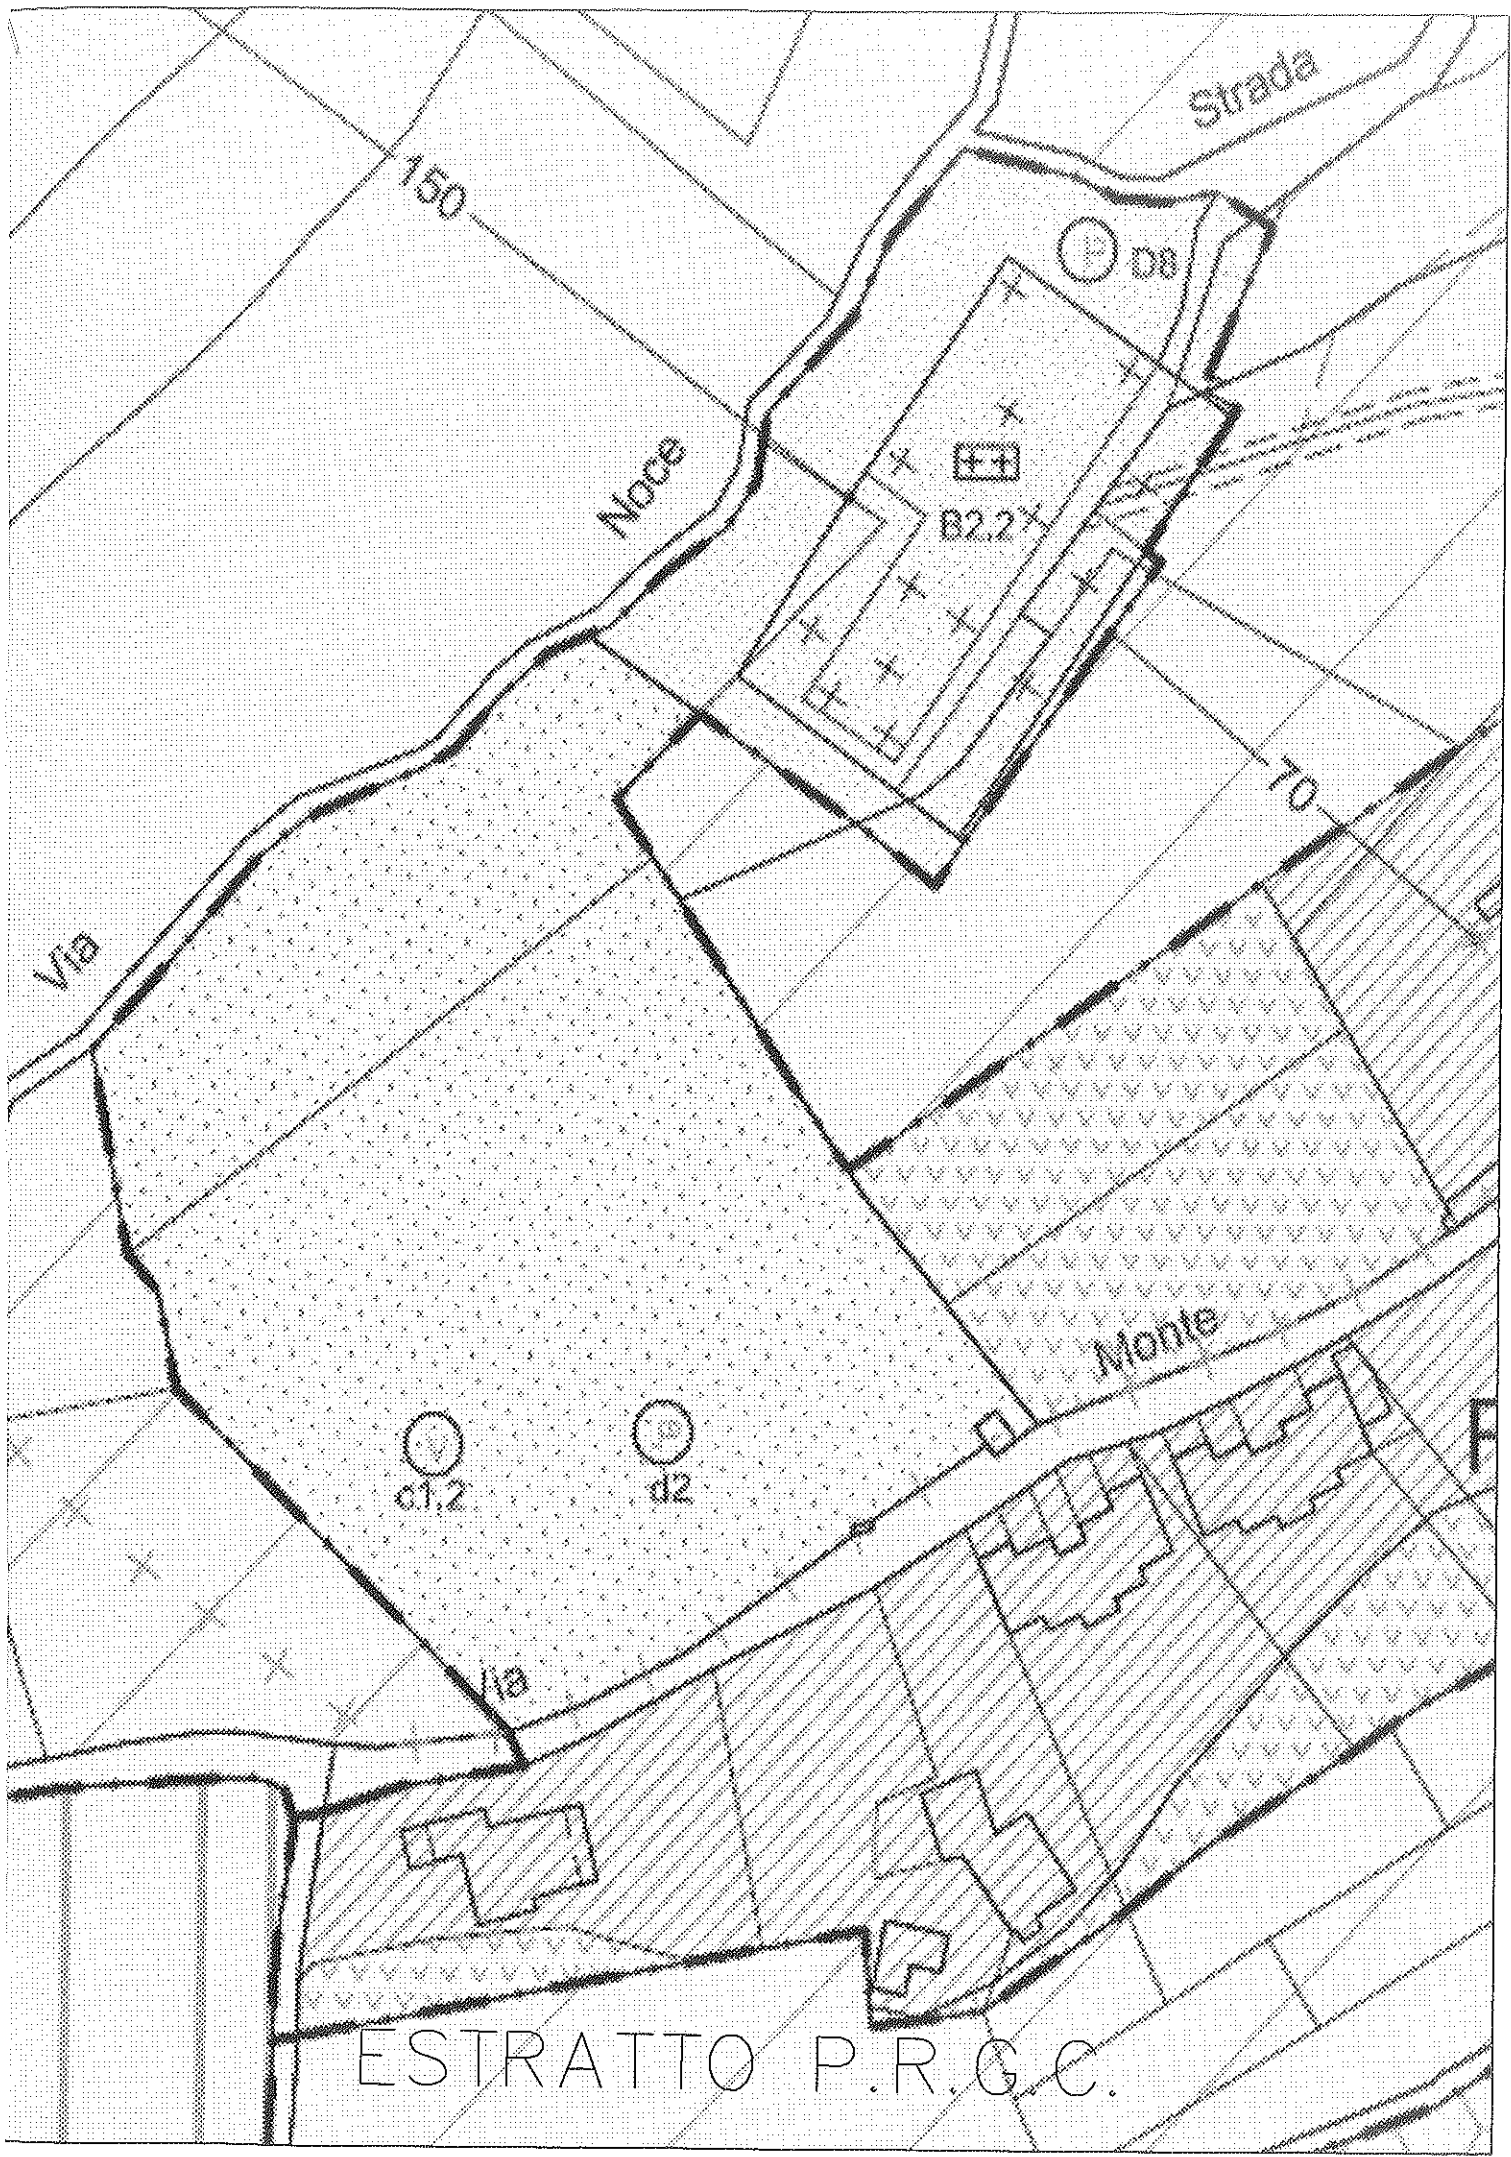

ESTRATTO P.R.G.C.

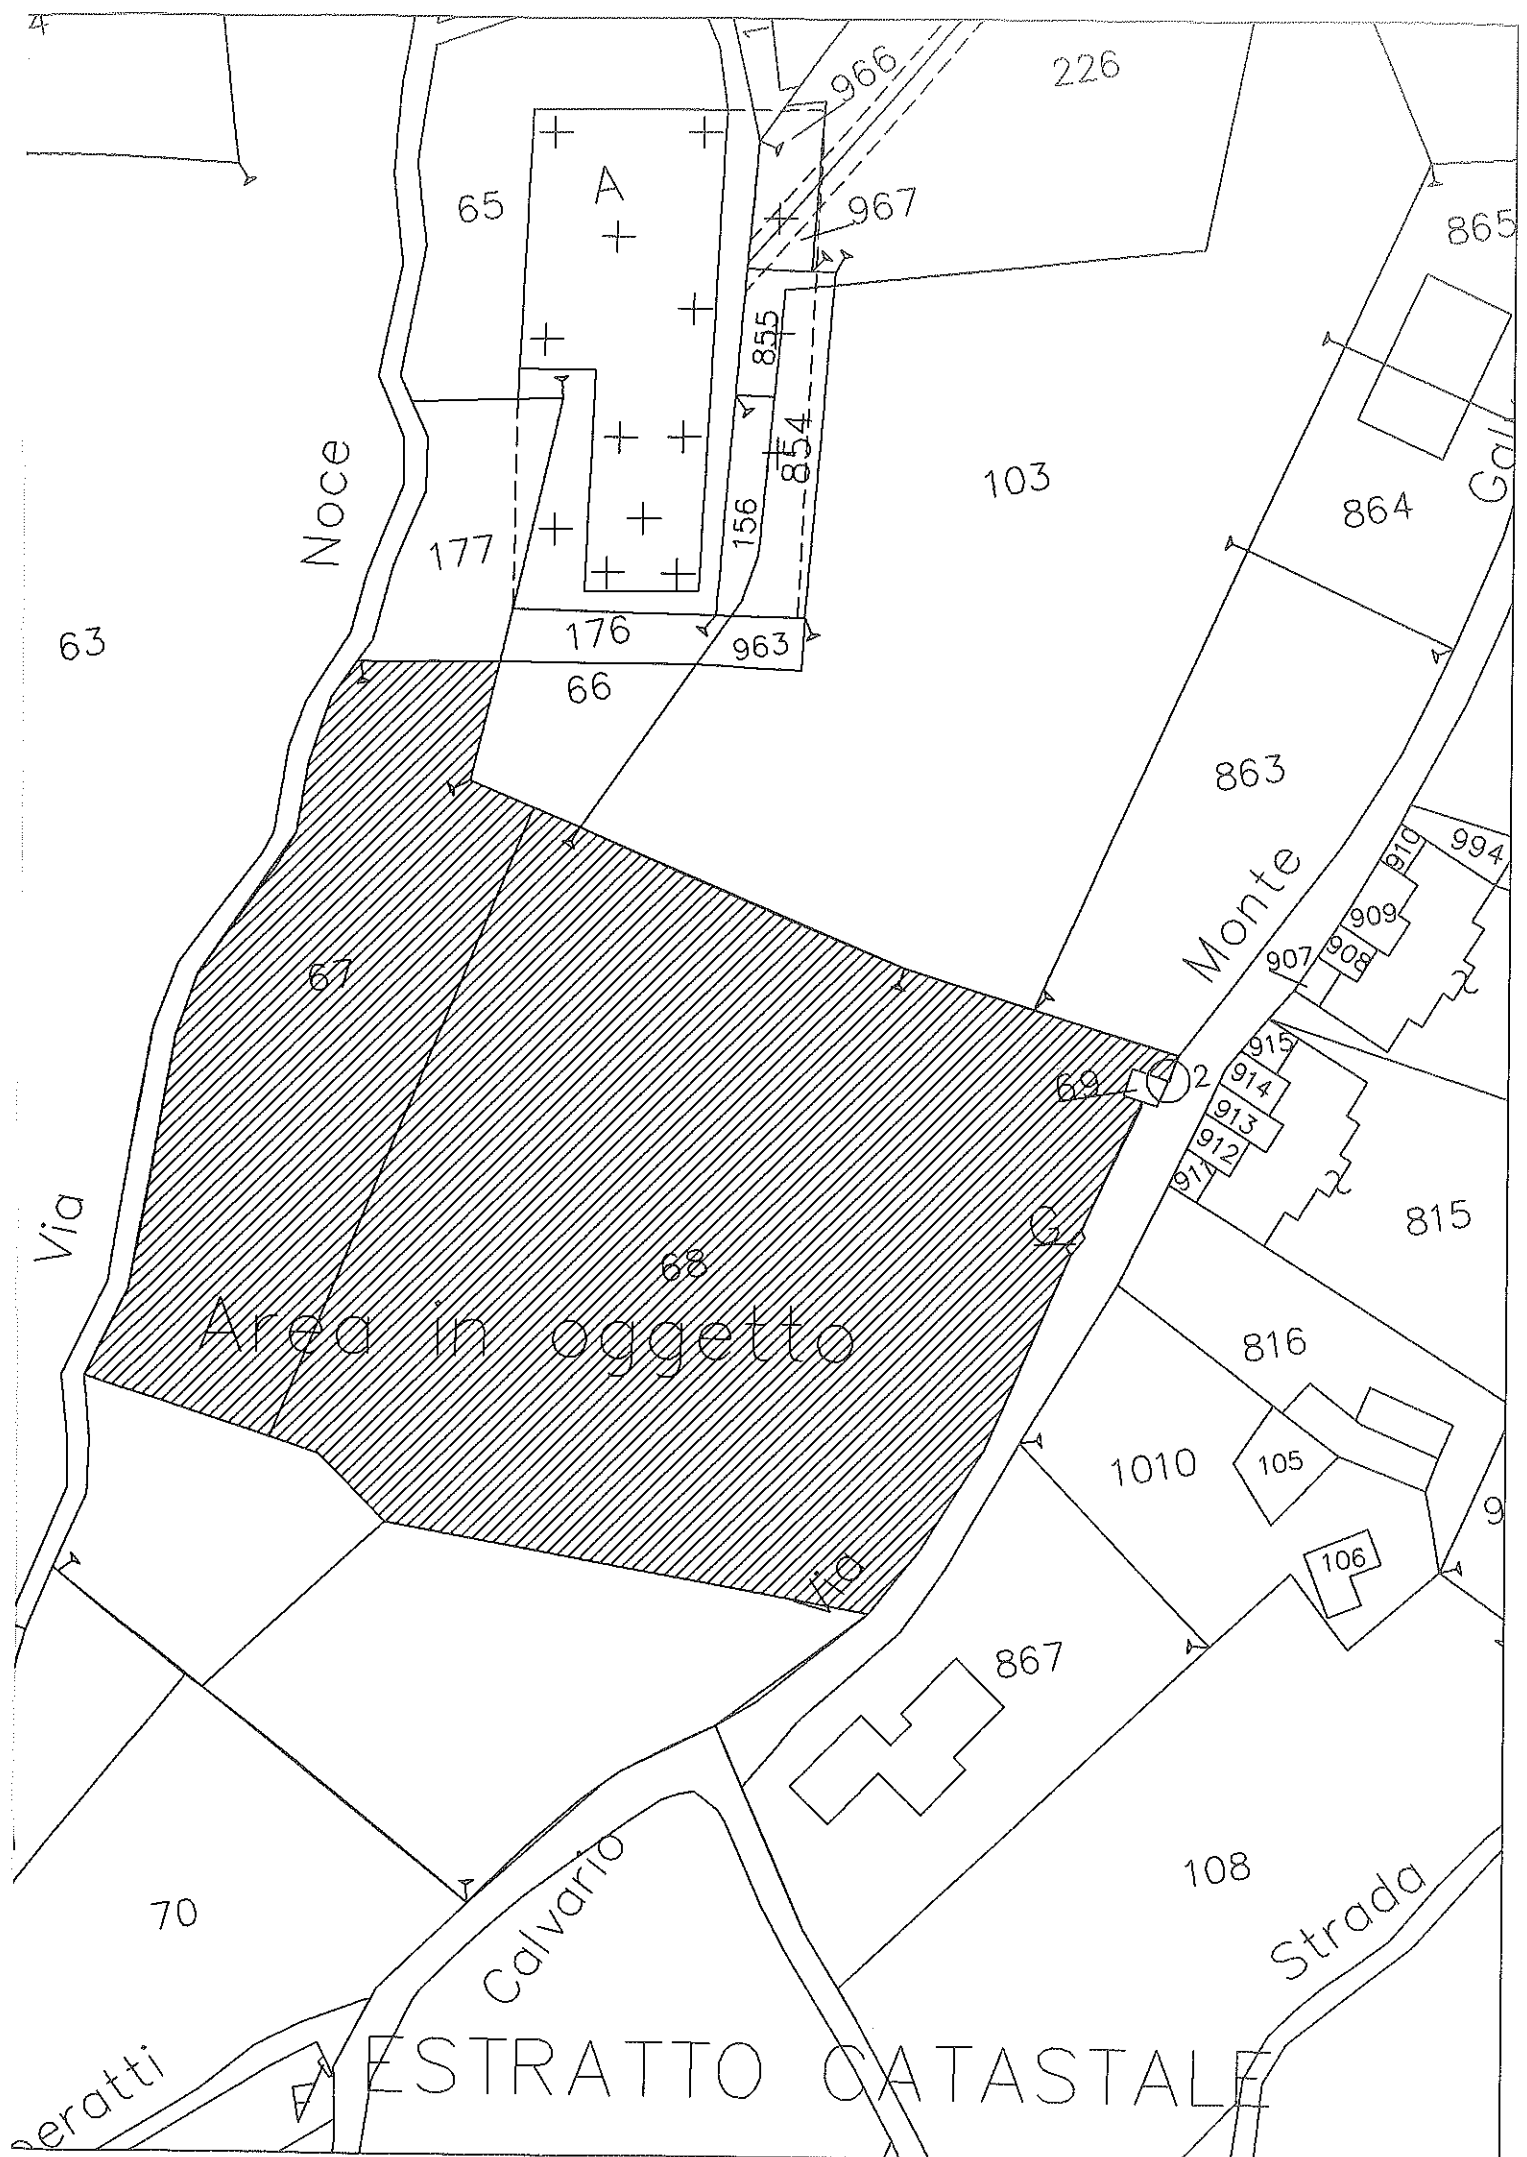

ESTRATTO CATASTALE

Regione Piemonte

Provincia di Cuneo

Comune di Villanova Mondovì


RELAZIONE ILLUSTRATIVA

OGGETTO: Istanza di variante al P.R.G.C.

RICHIEDENTE: BRUNO MICHELANGELO

Villanova Mondovì, 26/01/2015

IL RICHIEDENTE :
BRUNO Michelangelo



BRUNO Michelangelo

RELAZIONE TECNICA ILLUSTRATIVA

PREMESSA

Il sottoscritto Bruno Michelangelo, in qualità di comproprietario dei terreni distinti al C.T. al F.34 mapp. 67 e 68, redige la presente relazione illustrativa per a corredo della Istanza di Variante al P.R.G.C.

STATO ATTUALE

L'area attuale è qualificato come "Aree per attrezzature e servizi pubblici di livello comunale (S.P.)".

PROPOSTA

Il richiedente, trovando poco giustificata la destinazione urbanistica cui sono destinati tali appezzamenti, molto estesi, visto la morfologia del sito scosceso, la presenza di pochissime case nell'intorno e la poca organica disposizione rispetto al cimitero comunale nei pressi, quest'ultimo adiacente solo per la parte posteriore dello stesso (rispetto all'ingresso e alla via d'accesso) e per un tratto breve rispetto all'area in oggetto, ritiene che sarebbe molto più appropriata la destinazione d'uso agricola tipo E1 per l'intera area.

Fiducioso di un favorevole accoglimento, anche parziale, porge distinti saluti.