Studio Tecnico BOTTERO
www.studiobottero.net
Geometra Giuseppe BOTTERO
12089 VILLANOVA MONDOVI' (CN) Via Alessandro Orsi 2
Telefono 0174 - 597.702 Fax 0174 - 597.898
e-mail : info@studiobottero.net
Partita I.V.A. 02472620042 Codice Fiscale BTT GPP 72A07 F351H

in collaborazione con:
Architetto Chiara CENTENERO
con studio in Mondovì (CN), Corso Italia 9
Partita I.V.A. 02971070046 - Codice Fiscale CNT CHR 76D69 D205Q

COMUNE
VILLANOVA MONDOVI'

PROVINCIA
CUNEO

ELABORATI ALLEGATI A

PIANO DI RECUPERO - Zona R1*

N.T.A. P.R.G. Vigente: Articolo 40 comma 1 paragrafo 4 - Corso Marconi

COMMITTENTE
MOMO COSTRUZIONI S.R.L. UNIPERSONALE
CON SEDE IN VILLANOVA MONDOVI' - VIA BONELLI 8
PARTITA I.V.A. 03361330040

IN PERSONA DEL LEGALE RAPPRESENTANTE
ORSI MARCO MARIA
NATO A MONDOVÌ (CN), IL 11.04.1967
CODICE FISCALE RSO MCM 67D11 F351J

TIMBRO E FIRMA
MOMO COSTRUZIONI SRL UNIPERSONALE Via Domenico Bonelli, 8 12089 VILLANOVA MONDOVI' P.I./C.F. 03361330040

DATA	SCALA	IL TECNICO
SETTEMBRE 2013	1:200	Collegio dei Geometri di Mondovì – Geom. Bottero Giuseppe n. 487 – VILLANOVA M.VI'; ARCHITETTO - 1126 - CHIARA CENTENERO

AGGIORNAMENTI
APRILE 2015

OGGETTO
STATO DI FATTO
SEZIONI DI RILIEVO

TAVOLA
10

SEZIONE A-A

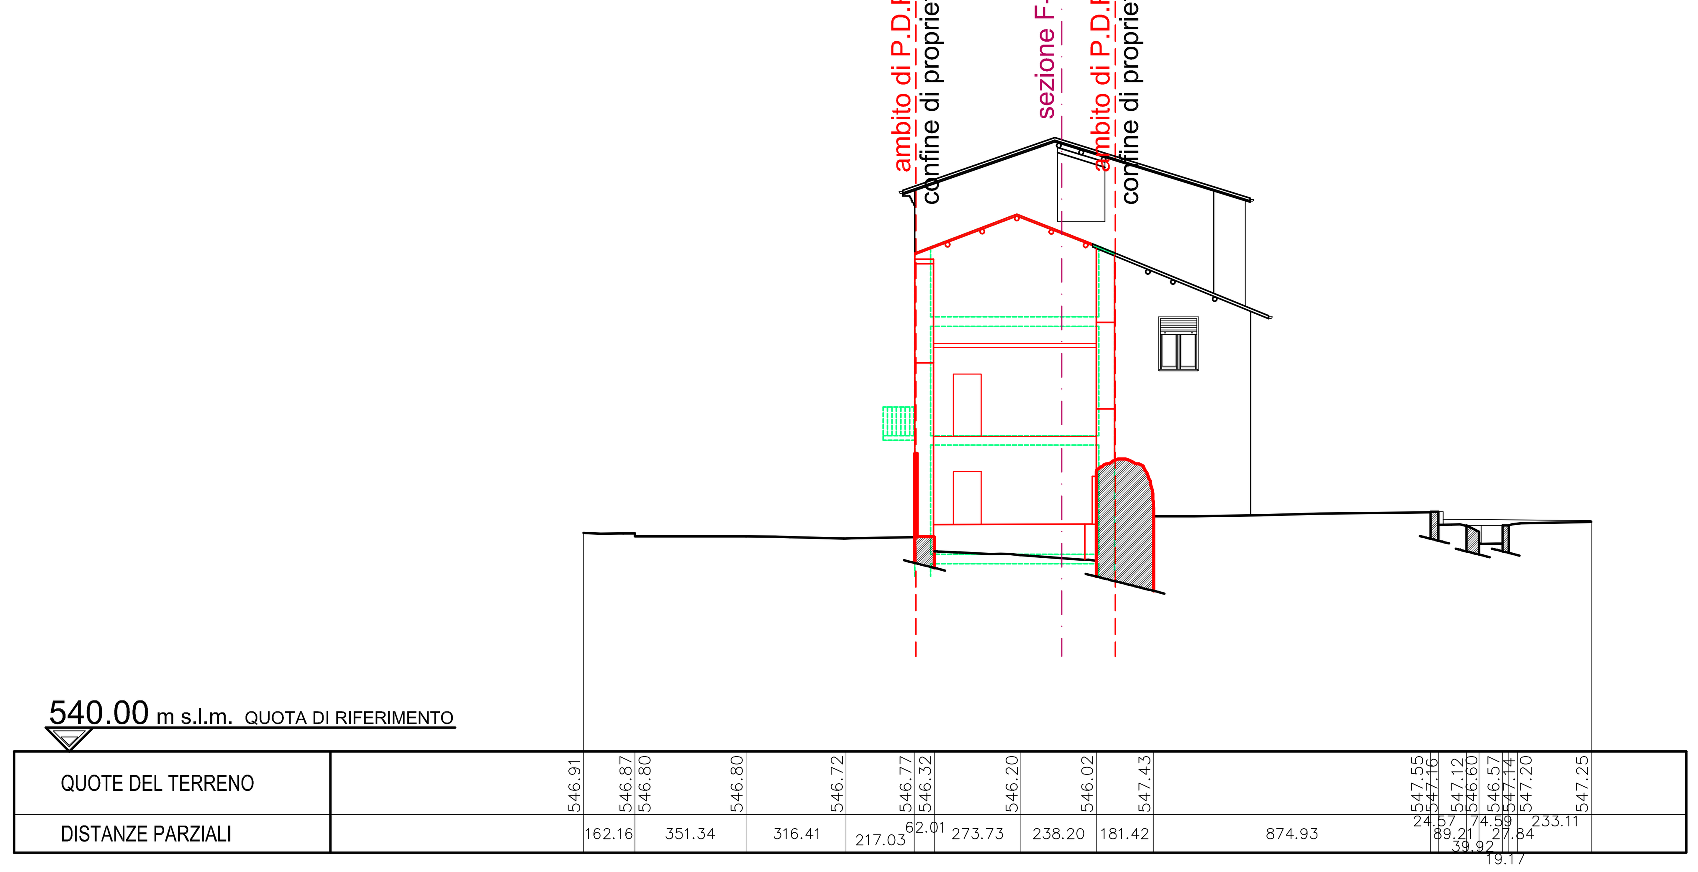

SEZIONE B-B

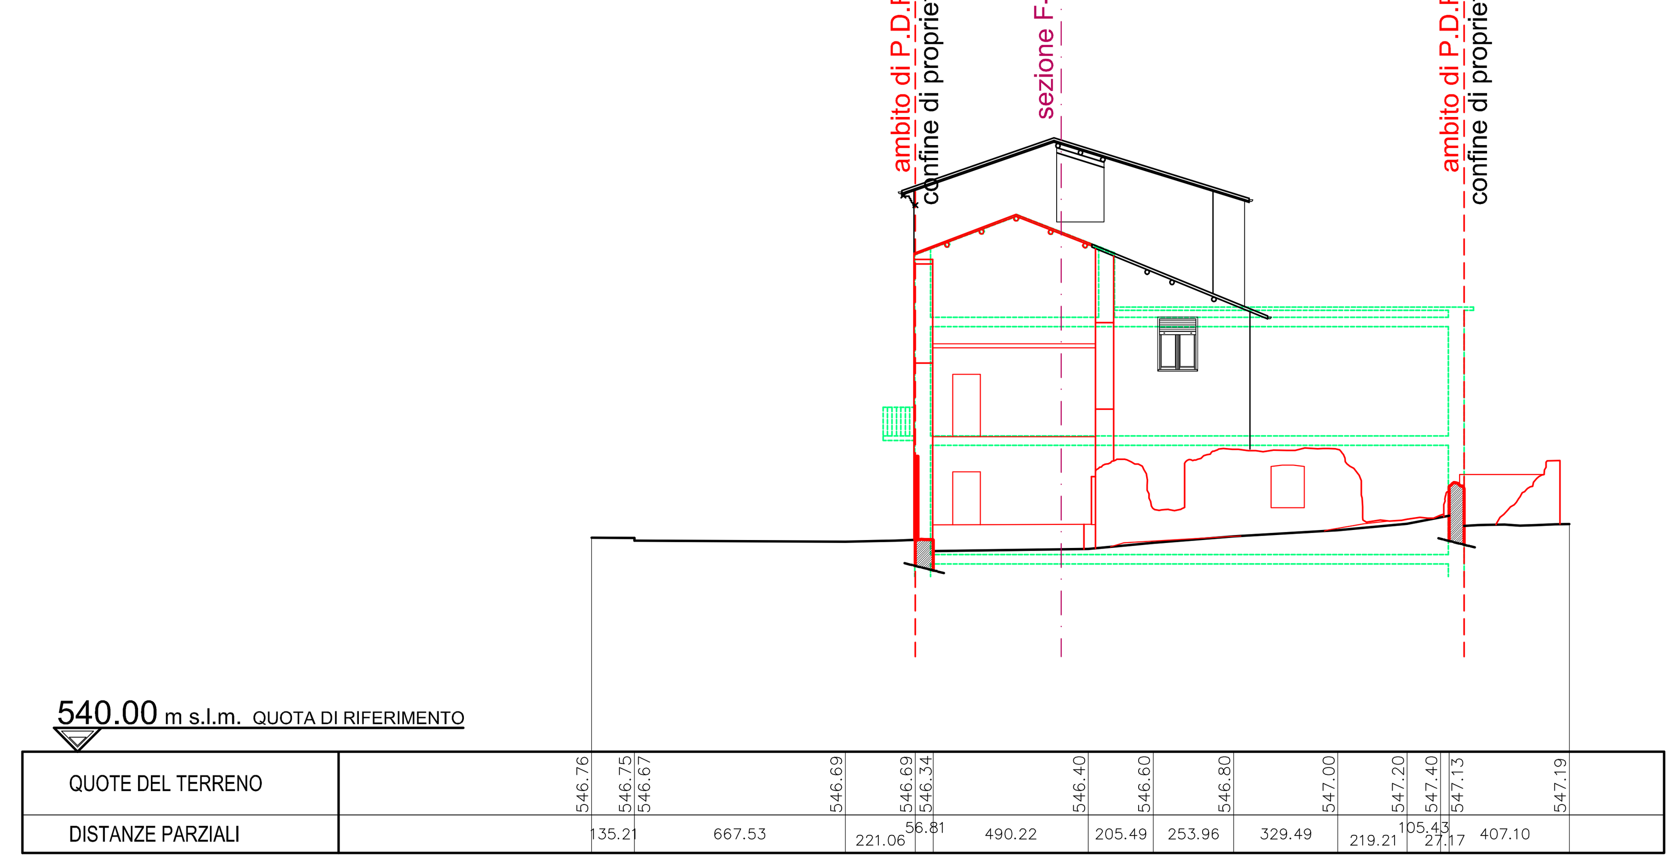

SEZIONE C-C

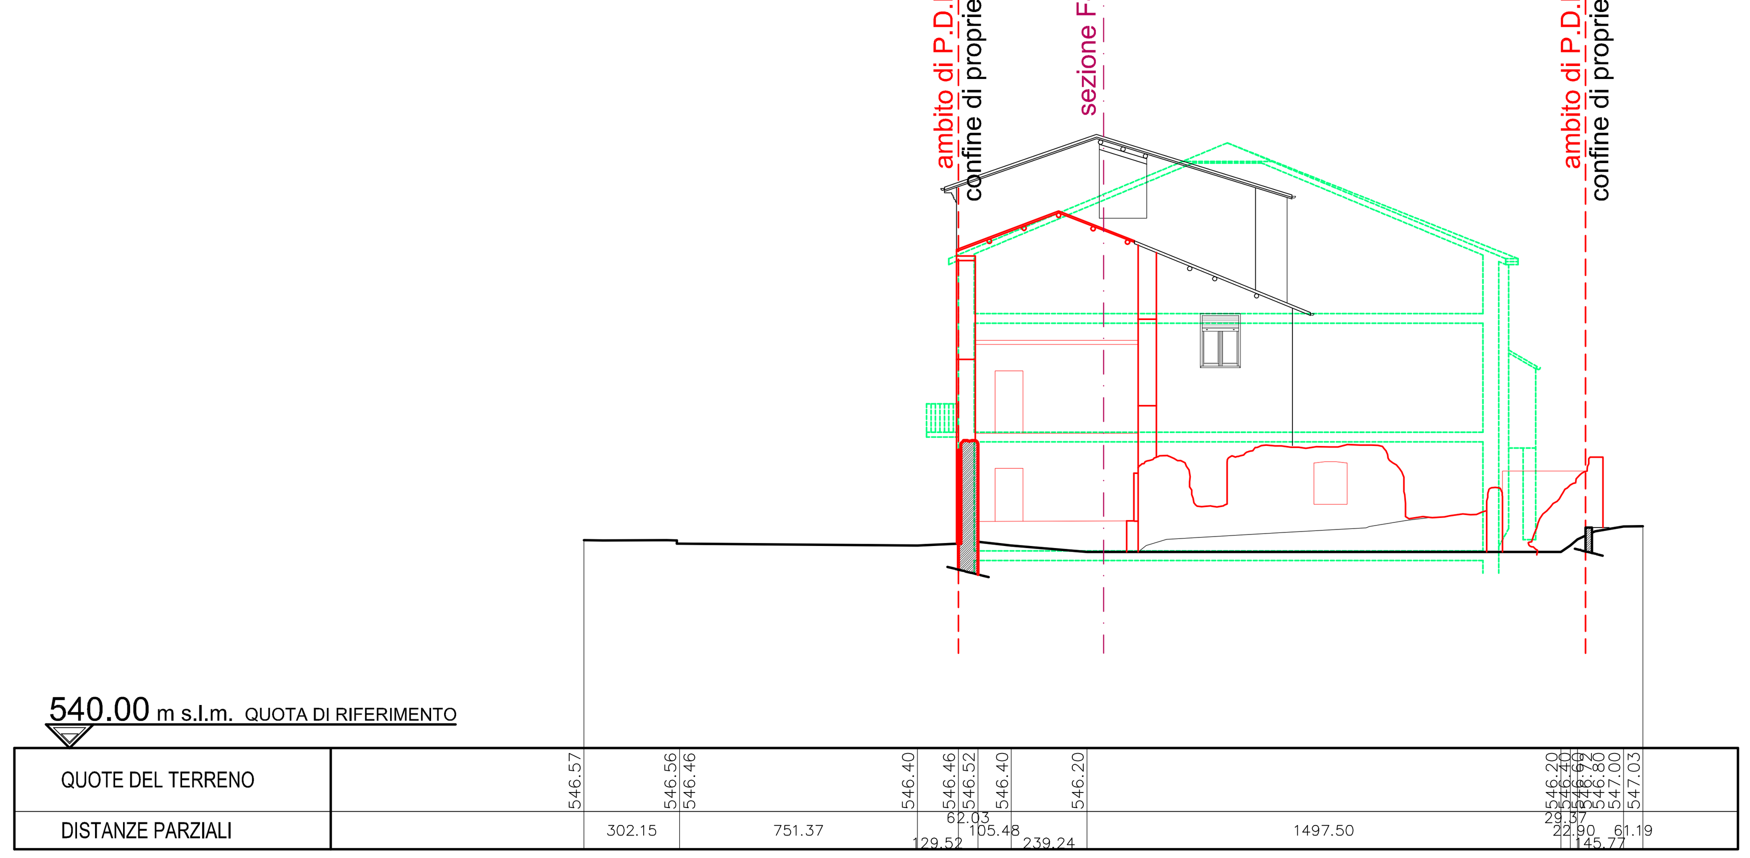

SEZIONE D-D

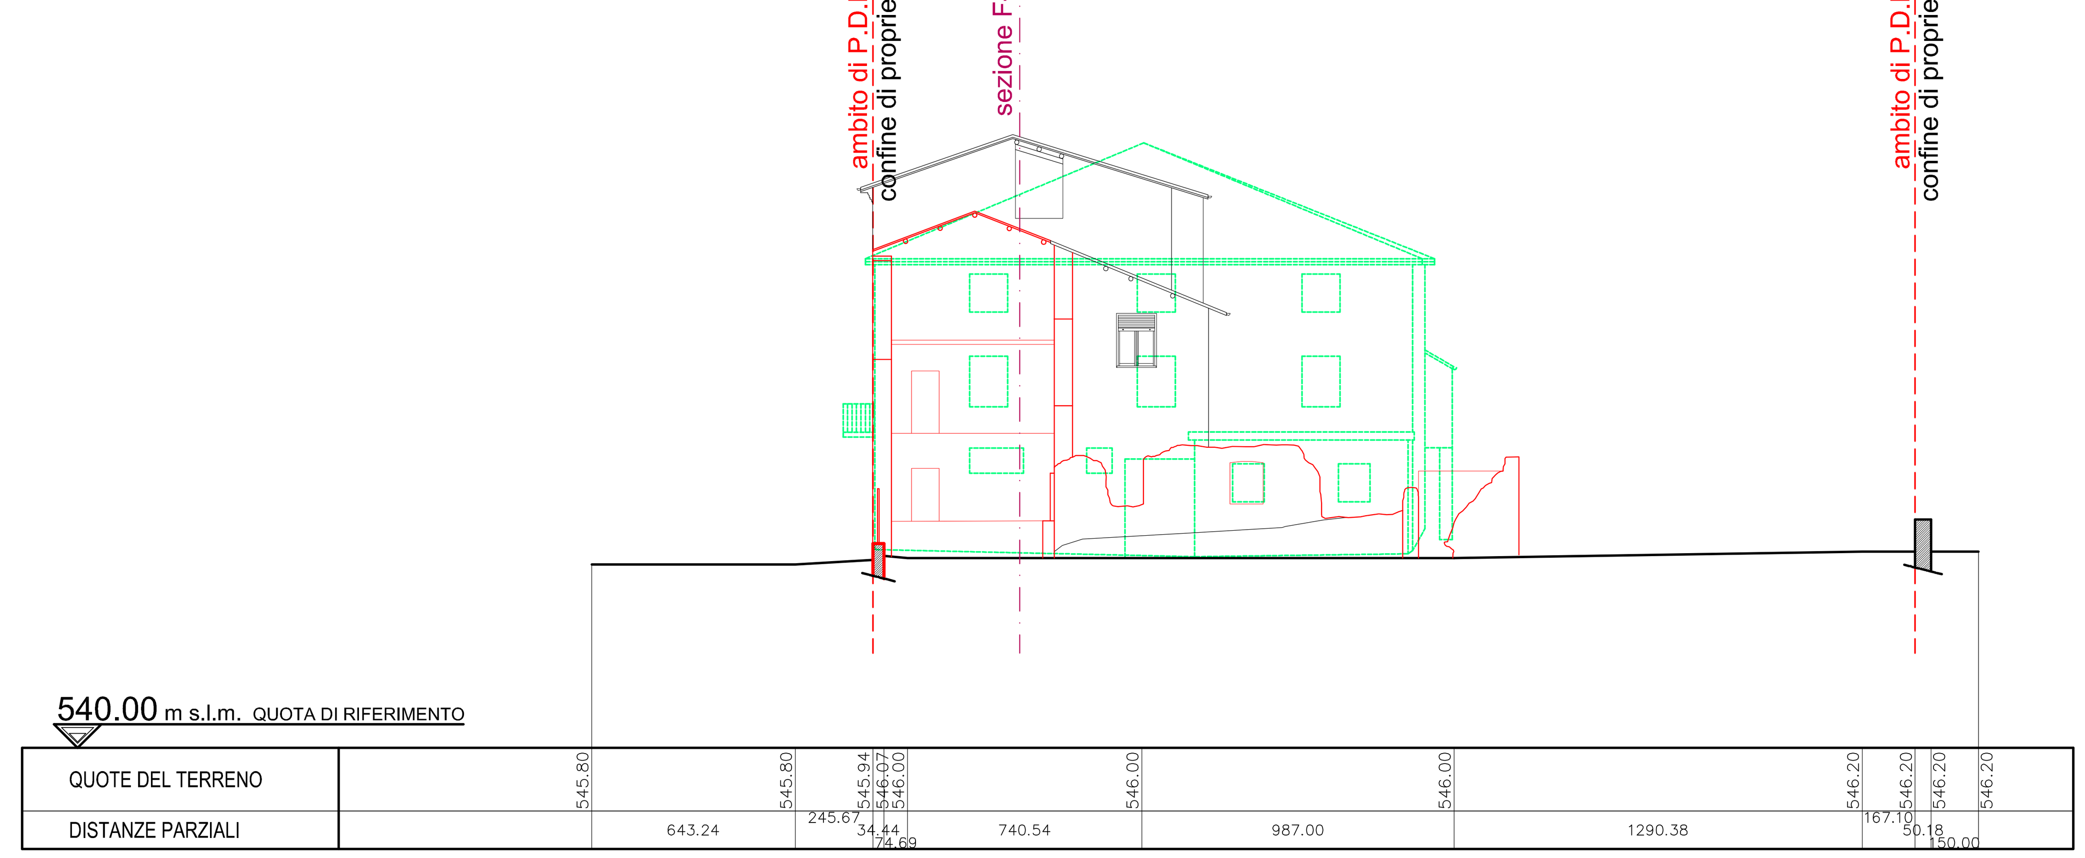

SEZIONE E-E

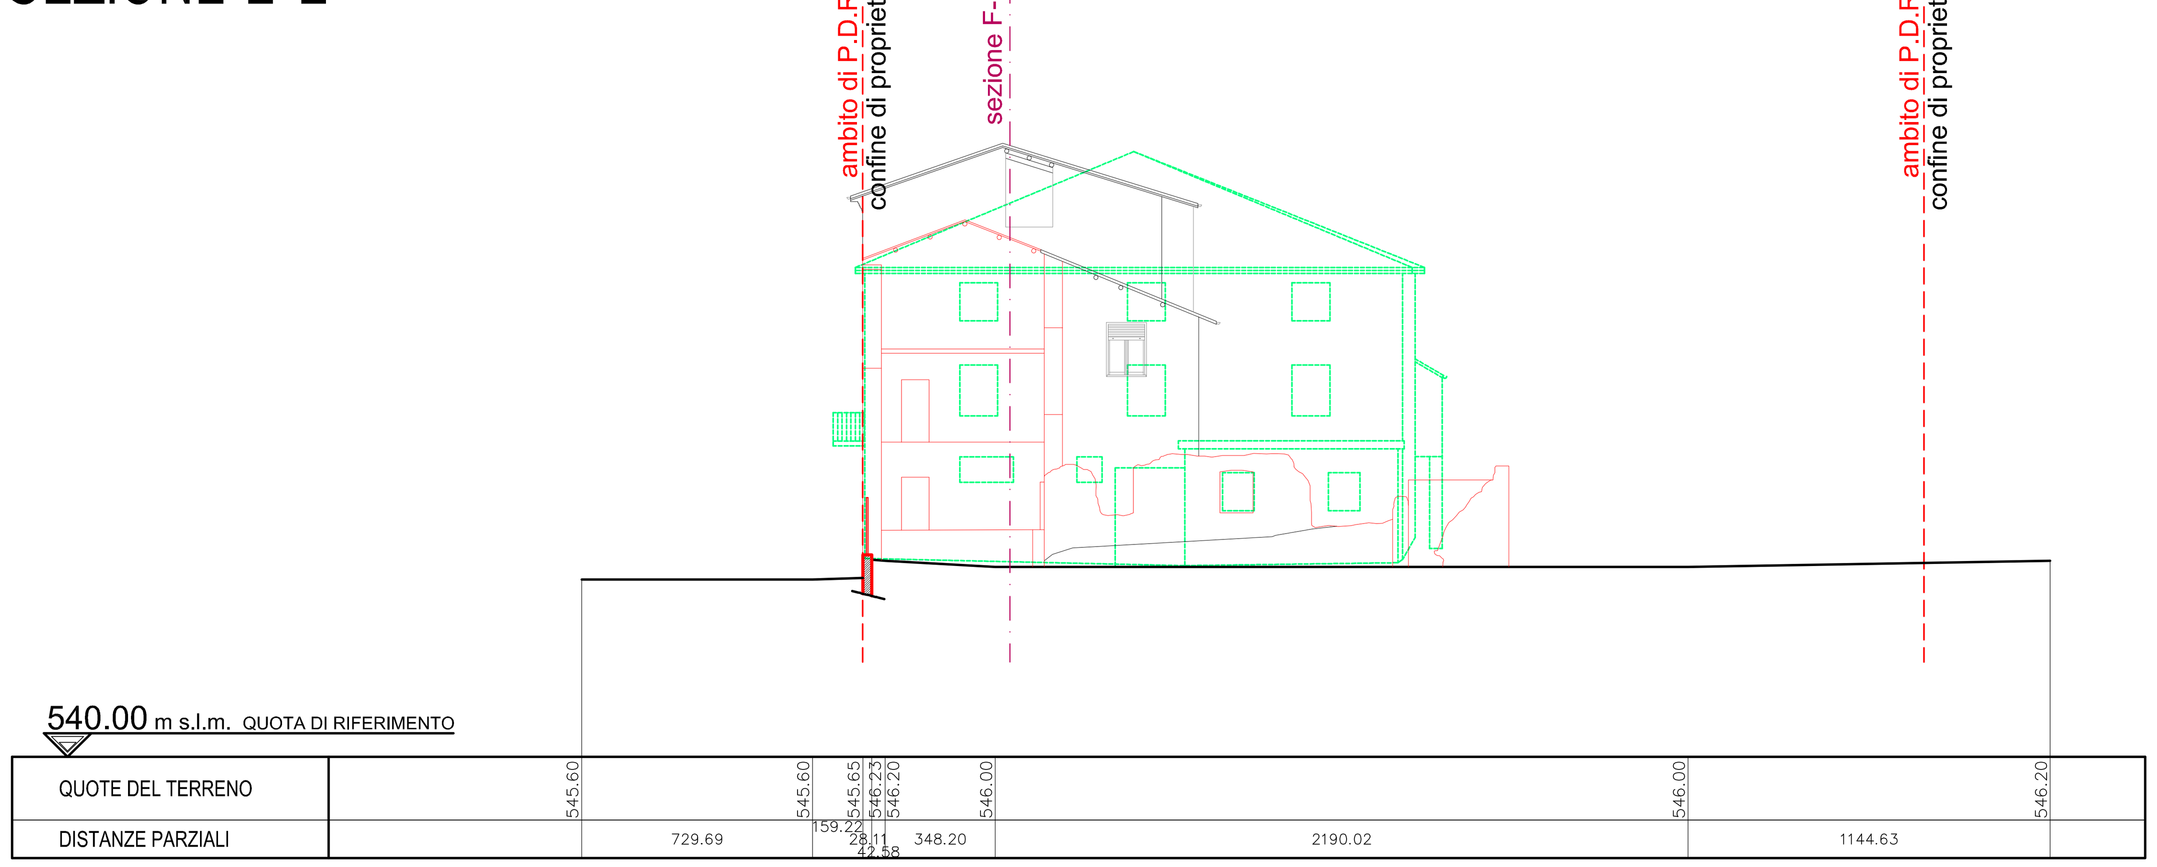

SEZIONE F-F

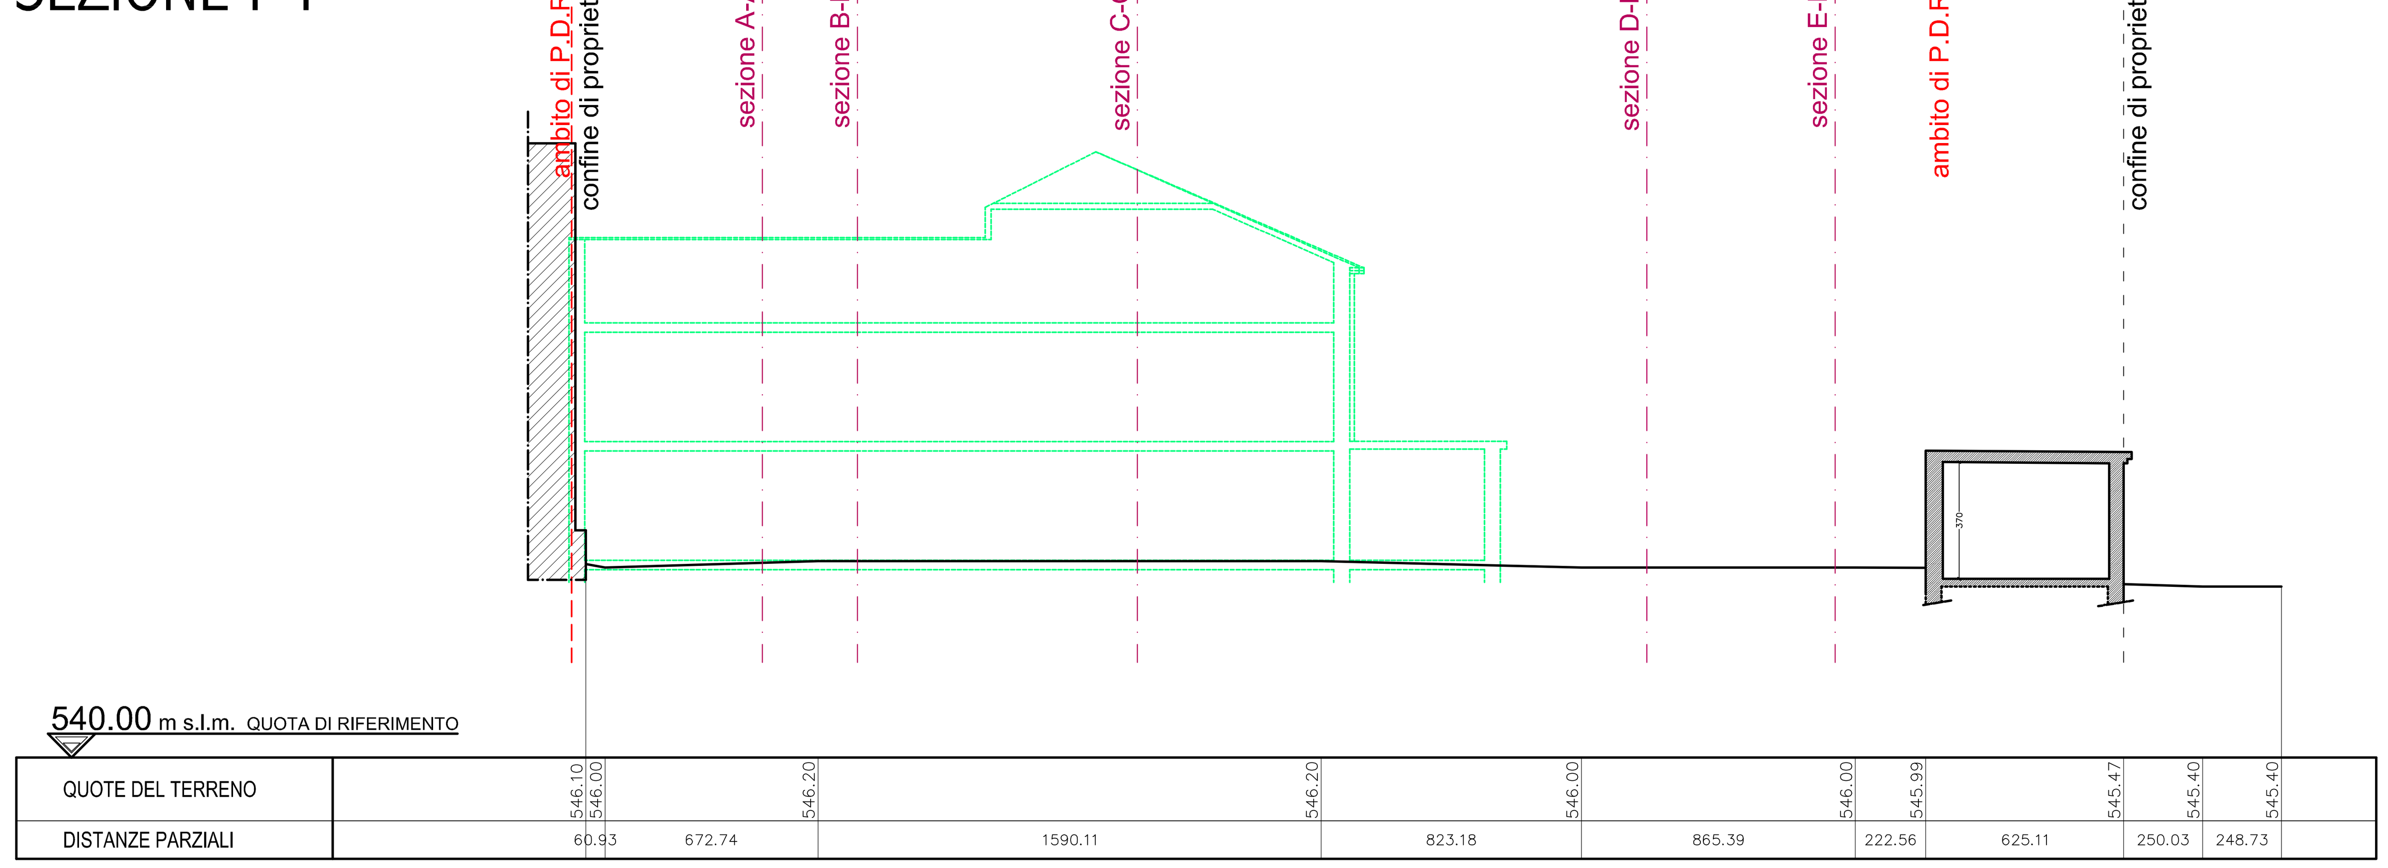

LEGENDA

PORZIONE ATTUALMENTE VISIBILE DEL FABBRICATO PREESISTENTE

RICOSTRUZIONE PROFILO FACCIATA FABBRICATO PREESISTENTE COME DA ELABORATI GRAFICI ALLEGATI A "RELAZIONE DI PERIZIA RELATIVA ALLO STATO DI CONSISTENZA DI UN FABBRICATO CIVILE SITO IN VILLANOVA MONDOVI' - VIA MARCONI", REDATTA DAGLI ARCH. PREVE ALESSANDRO E COCCALOTTO DANILO, ASSEVERATA PRESSO IL TRIBUNALE DI MONDOVÌ IN DATA 10.11.2005